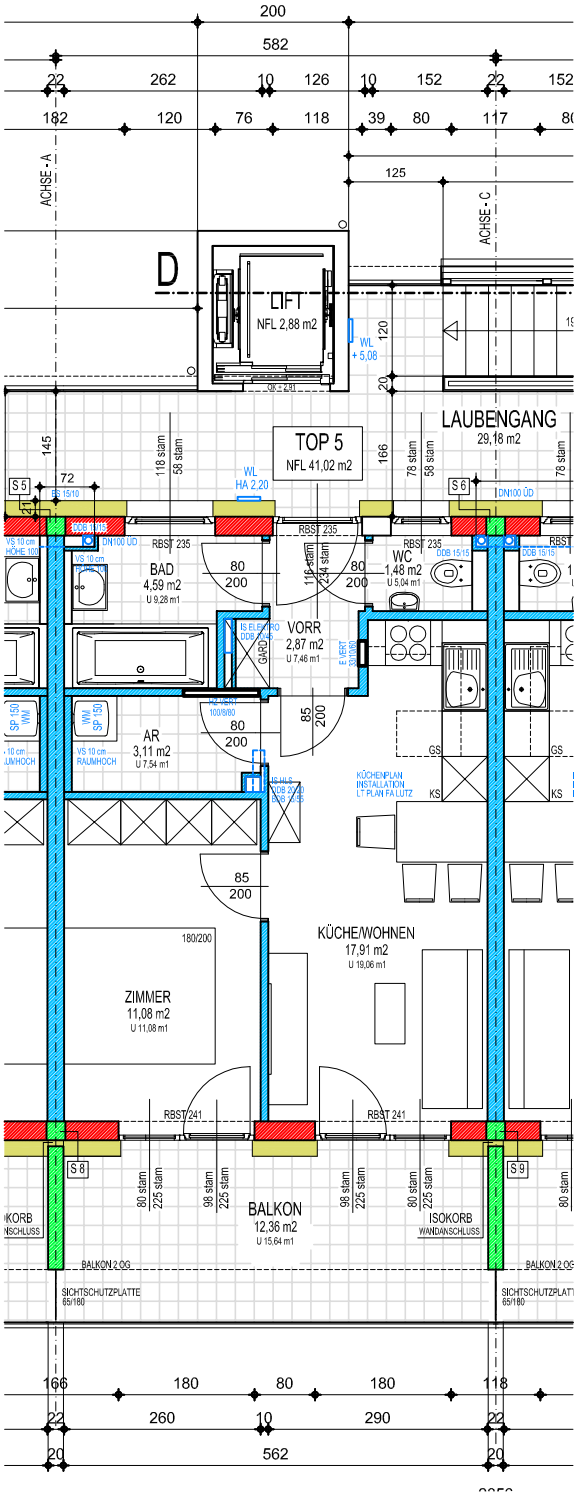
200
582
22
262
10
126
10
152
22
152
182
120
76
118
39
80
117
ACHSE - A
125
ACHSE - C
D
LIFT
NFL 2,88 m2
WL
+ 5,08
120
20
LAUBENGANG
29,18 m2
TOP 5
NFL 41,02 m2
145
72
118 stam
58 stam
166
78 stam
58 stam
78 stam
WL
HA 2,20
S 5
S 6
DN100 ÜD
RBST 235
BAD
4,59 m2
U 9,28 m1
80
200
WC
1,48 m2
U 5,04 m1
VORR
2,87 m2
U 7,46 m1
AR
3,11 m2
U 7,54 m1
85
200
KÜCHE/WOHNEN
17,91 m2
U 19,06 m1
ZIMMER
11,08 m2
U 11,08 m1
180/200
RBST 241
S 8
S 9
80 stam
225 stam
98 stam
BALKON
12,36 m2
U 15,64 m1
ISOKORB
WANDANSCHLUSS
BALKON 2.OG
SICHTSCHUTZPLATTE
65/180
166
180
80
180
118
22
260
10
290
22
20
562
20