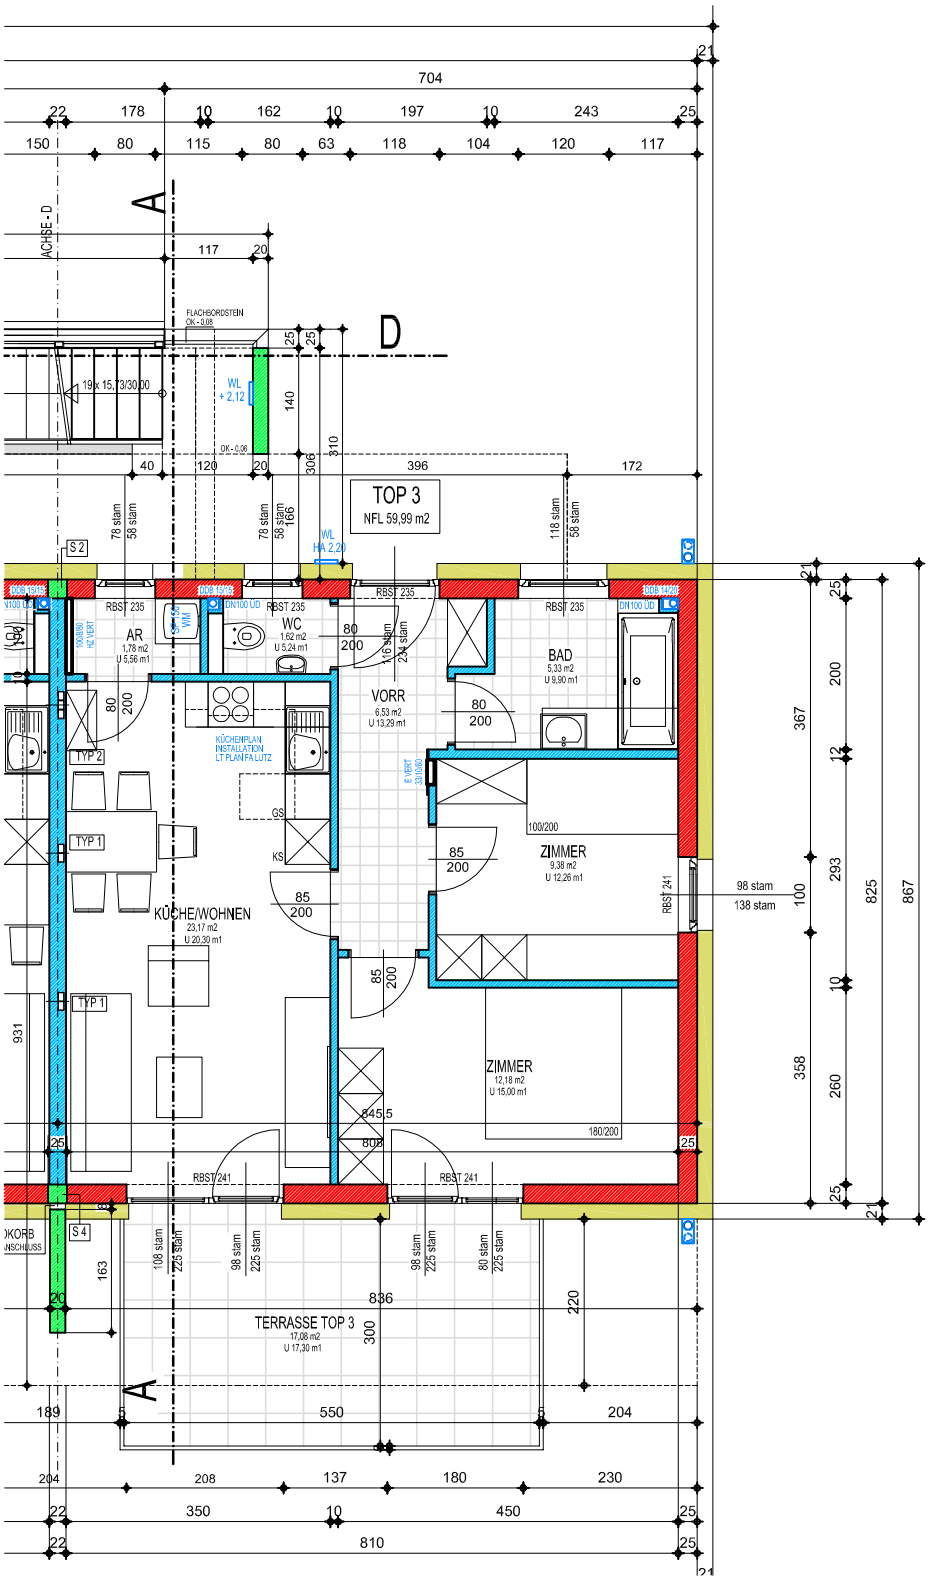

TOP 3
NFL 59,99 m2
AR
1,78 m2
U 5,56 m1
WC
1,62 m2
U 5,24 m1
VORR
6,53 m2
U 13,29 m1
BAD
5,33 m2
U 9,90 m1
ZIMMER
9,38 m2
U 12,26 m1
KÜCHE/WOHNEN
23,17 m2
U 20,30 m1
ZIMMER
12,18 m2
U 15,00 m1
TERRASSE TOP 3
17,08 m2
U 17,30 m1
KÜCHENPLAN
INSTALLATION
LT PLAN FA LUTZ
FLACHBORDSTEIN
OK - 0,08
OK - 0,06
19 x 15,73/30,00
WL
+ 2,12
WL
HA 2,20
RBST 235
RBST 241
DN100 ÜD
TYP 1
TYP 2
S 2
S 4
ACHSE - D
A
D
704
810
836
550